
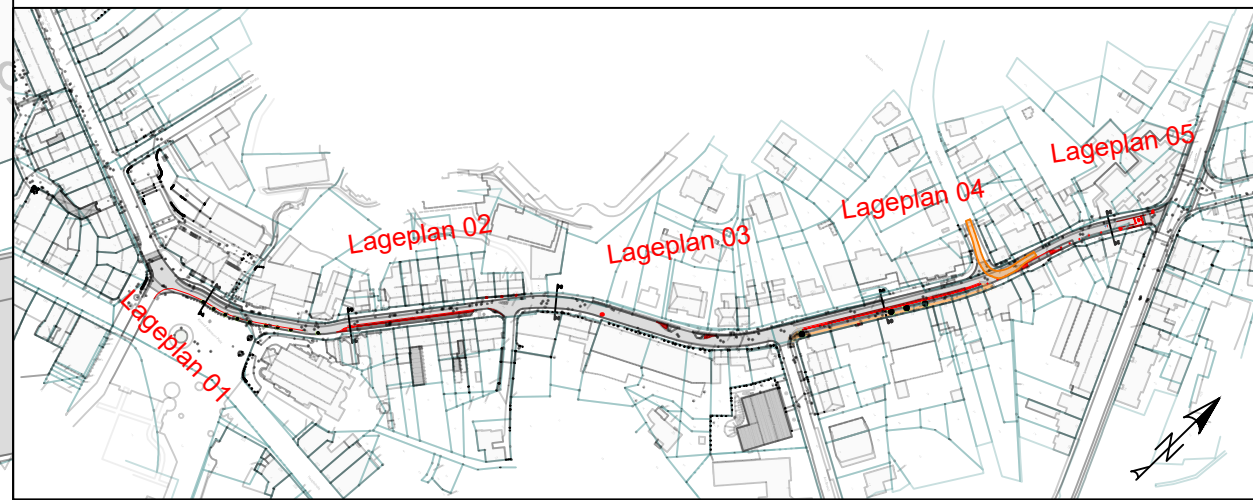


Legende

Bestand	Planung
Vermessung	Fahrbahn
Kataster	Parken Kfz
	Parken Fahrrad
	Gehweg
	Grünflächen
	Markierung StVO
	Baum/Pflanze

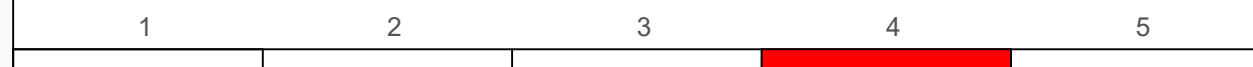

c			
b			
a			
Index	Art der Änderung	Datum	Name

IDEENENTWURF

Stadt Bergisch Gladbach
6-60 Mobilität und Stadtentwicklung
Rathaus Bergeng Wilhelm-Wagener-Platz 51429 Bergisch Gladbach

Blatt-Nr.: LA04
LAGEPLAN
Maßstab: 1:250

Fahrradstraße Laurentiusstraße

Entwurfsdatum: 05.08.2022 aufgestellt: der Bürgermeister		Name	Datum
	bearbeitet	MH	05.08.2022
	gezeichnet	MH	05.08.2022
	geprüft		
	IA		
genehmigt			