



Legende

Bestand

- Vermessung
- Kataster

Planung

- Fahrbahn
- Parken Kfz
- Parken Fahrrad
- Gehweg
- Grünflächen
- Markierung StVO
- Baum/Pflanze

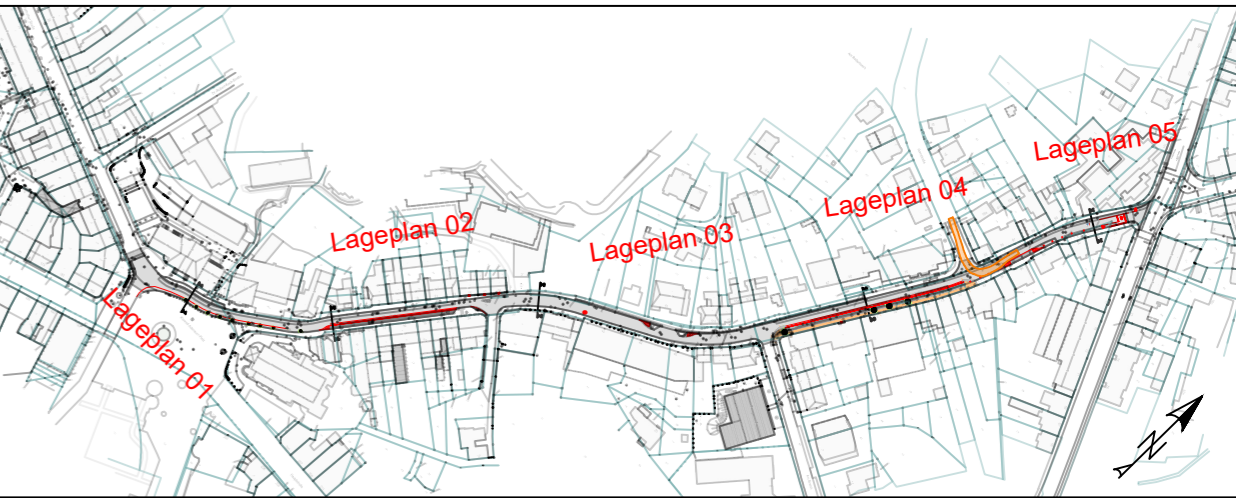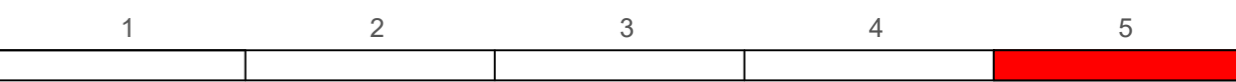

c			
b			
a			
Index	Art der Änderung	Datum	Name

IDEENENTWURF



Stadt Bergisch Gladbach
6-60 Mobilität und Stadtentwicklung
Rathaus Bensberg Wilhelm-Wagener-Platz 51429 Bergisch Gladbach

Blatt-Nr.: LA05
LAGEPLAN
Maßstab: 1:250

Fahrradstraße Laurentiusstraße

Entwurfsdatum: 05.08.2022

aufgestellt:
der Bürgermeister

Name	Datum
bearbeitet MH	05.08.2022
gezeichnet MH	05.08.2022
geprüft	
genehmigt	