




Legende

Bestand

- Vermessung
- Kataster
- Baumstandort

Planung

- Fahrbahn, Asphalt
- Parken Kfz
- Gehweg
- Gehweg, Einfahrt
- Grünfläche
- Baumstandort
- Hochbord
- Rundbord
- Rundbord
- Rinne, 3-zeilig
- Poller
- Hauptachse
- Querneigung

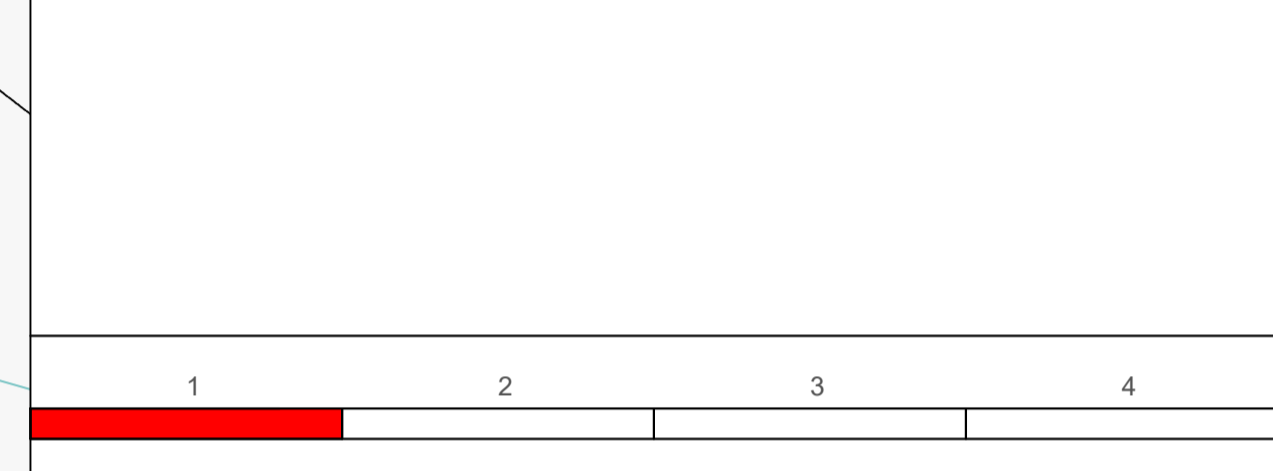

c			
b			
a			
Index	Art der Änderung	Datum	Name

Entwurfsplanung

Stadt Bergisch Gladbach
6-60 Mobilität und Stadtentwicklung
Rathaus Bergisch Gladbach Wilhelm-Wagner-Platz 51429 Bergisch Gladbach

Blatt-Nr.: LA01
LAGEPLAN

Maßstab: 1: 250

Laurentiusstraße

