



Regelquerprofil  
Maßstab 1 : 100

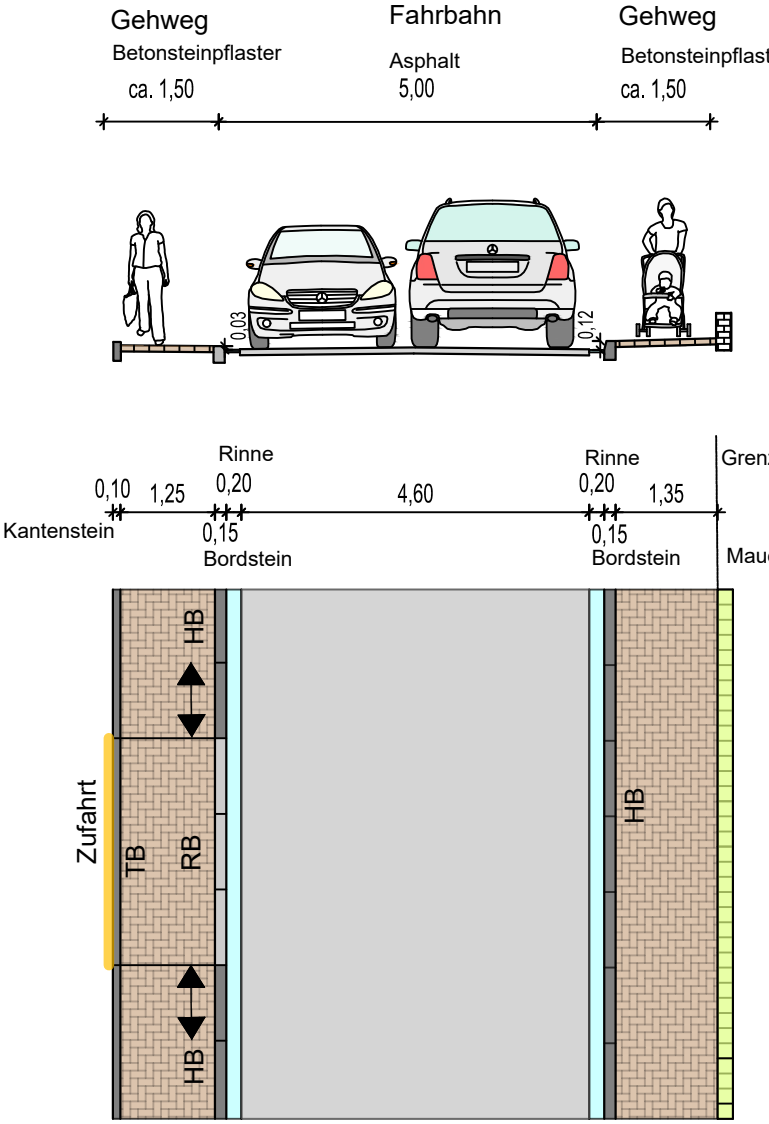

Variante 2

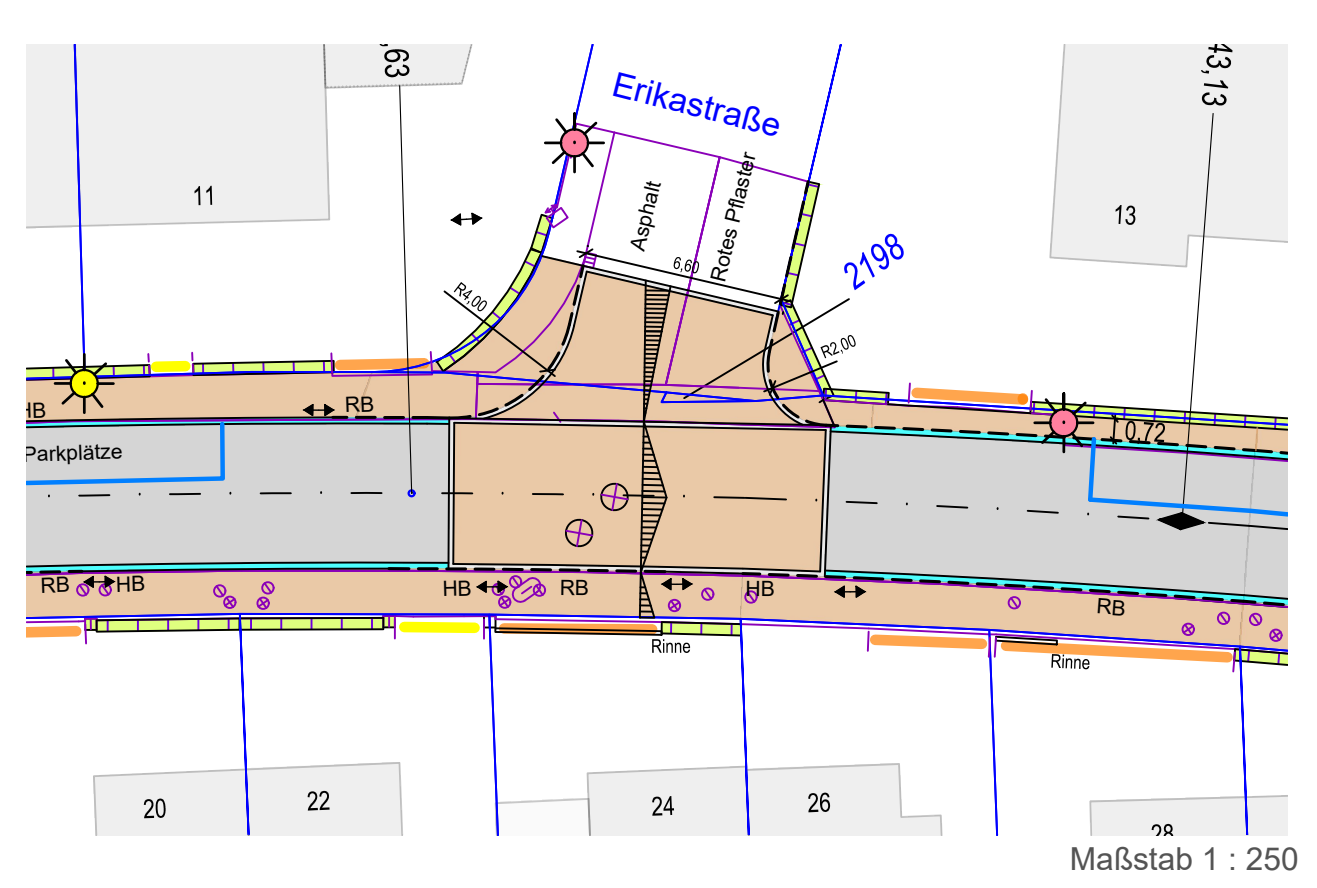

- Legende:
- Parkmarkierungen
  - Asphalt
  - Betonsteinpflaster grau
  - Eingänge
  - Einfahrten
  - Hecken
  - Mauern
  - Großpflaster 24/16/14
  - Gußasphaltrinne
  - SK
  - TB
  - HB
  - RB
  - Quergefälle
  - vorhandene Leuchten
  - neuer Leuchtenstandort, LPH 6 m Mast in Randeinfassung bzw. direkt an Hinterkante / Grenze
  - geplanter Straßenablauf
  - Tiefbordstein 10/25, Aufritt 3 cm
  - Hochbordstein 12/15/25
  - Rundbordstein 15/22, Aufritt 3 cm

Bürgerinformation vom 07. Februar - 03. März 2023

Unverbindliche Planung

c	b	a	Index	Art der Änderung	Name	Datum

**Stadt Bergisch Gladbach**  
 Fachbereich Umwelt u. Technik • Verkehrsflächen

Straßenausbau		Maßstab 1 : 250	
<b>Om Rodde</b>		Name	Datum
bearbeitet	gezeichnet	Frank	Feb. 2023
geprüft	genehmigt		
Entwurfsplanung		Az: 7 / 66 - 661 - 1	Bl. - Nr.: L 1
der Bürgermeister			