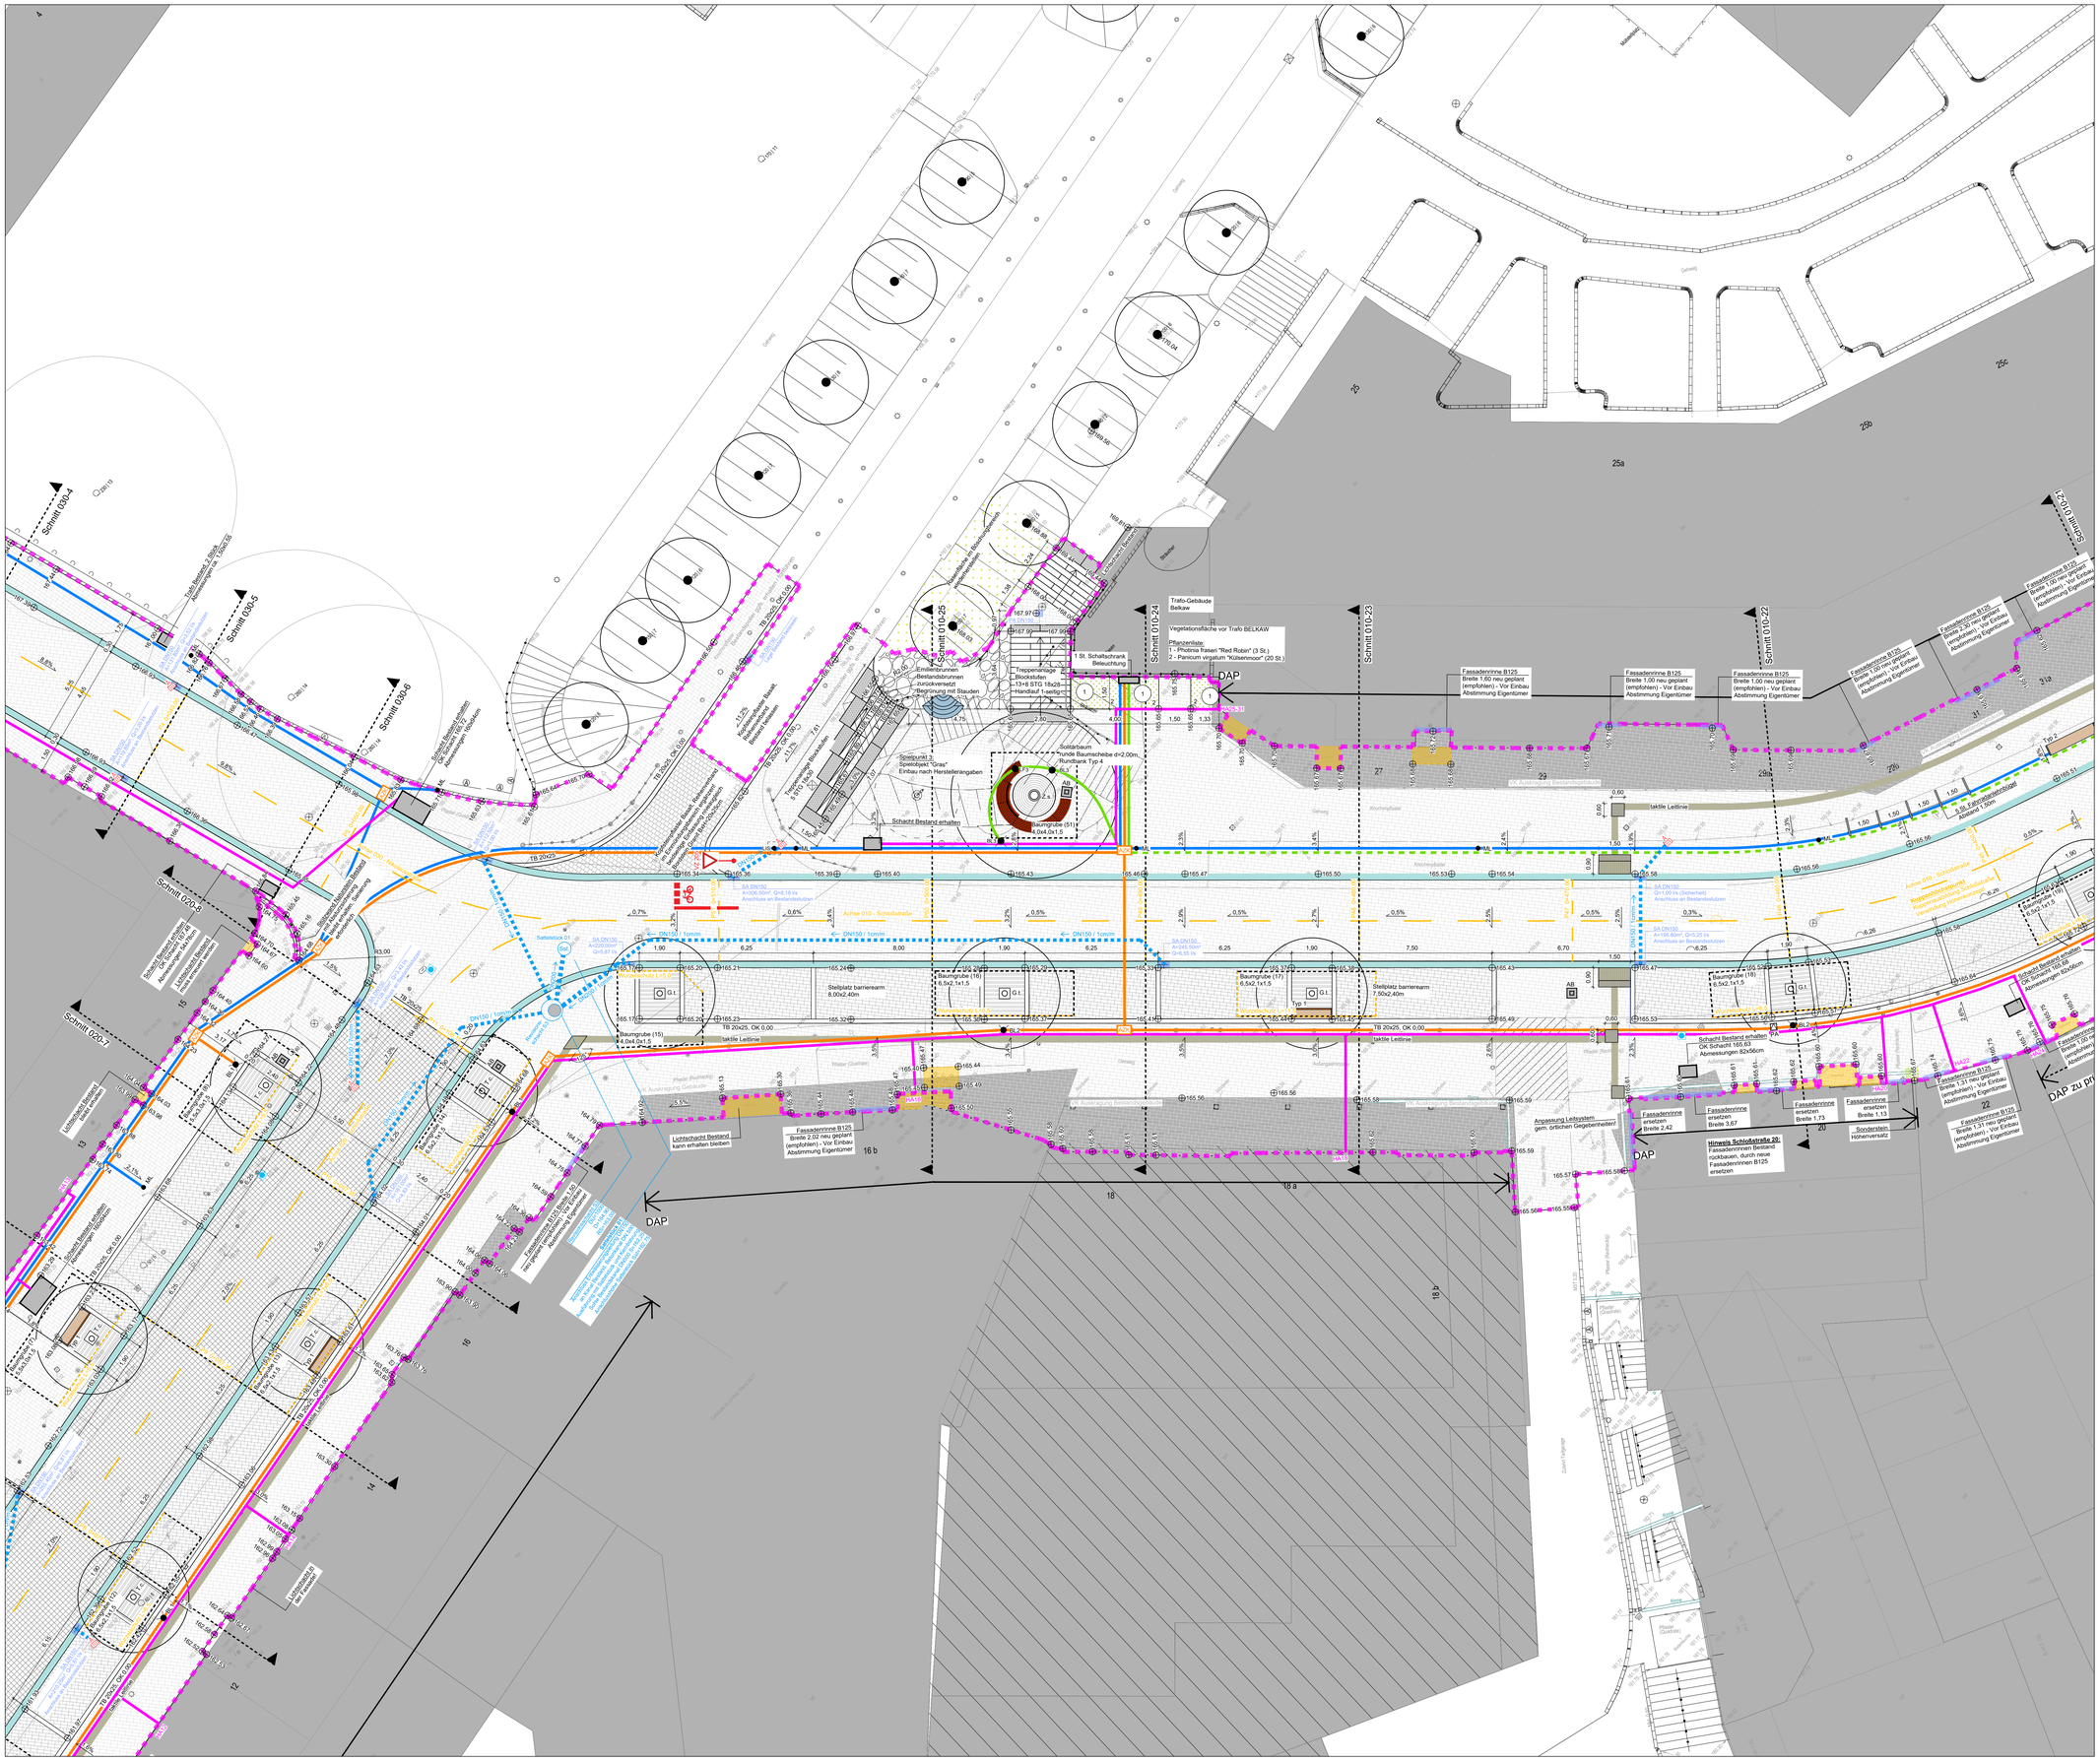

Legende:

Beläge und Flächen:

- Flächenbelag Naturstein
  Granit
  römischer Verband
  Formate 60x40, 40x40, 40x20, 20x20cm
- Bauweisen (Übersichtsplan LP03-02-500-LV):
  - Bk3,2, gebundene Bauweise, d=14cm
  - Bk1,8, ungebundene Bauweise, d=14cm
  - Bk1,0, ungebundene Bauweise, d=12cm
- Asphaltfläche Bk3,2
  Bereich Schloßstraße "Schloßachse"
- Asphaltfläche Bk1,0
  Bereich Gartenstraße
- Kopfsteinpflaster Großpflaster Basalt
  Reihenverband
  Einmündungsbereich Schloßachse
- barrierefreies Leitsystem
  taktile Bodenindikatoren
  Rippenprofil und Noppenstruktur
- Fallschutzbelag Kunststoff
  Bereich Spielplätzchen TG
  drei verschiedene Farbtöne (DT36)
- Belag Baumscheiben Bestandsbäume
  harzgebundene Wegedecke
  Einfassung niveaugleich
  Stahlkante (rund d=2m) bzw.
  Läuferzeile Granit (quadratisch 2x2m)

Einfassungen:

- Pflasterrinne Granit
  Muldenstein Breite 30cm
  beidseitig Fahrbahn Schloßstraße
- TB 20x25 — Bordstein Granit, BxH = 20x25cm
  Einbau niveaugleich, Einfassung Stellplätze
  und Einmündungsbereiche
- TB 8x25 — Bordstein Granit, BxH = 8x25cm
  Einbau +3cm als Führungslinie für das
  taktile Leitsystem

Entwässerung:

- SA DN150 — Pflasterrinne Granit (Muldenstein)
  Anschluss über Straßenablauf (SA) an Kanal
  bzw. an Anschlussstutzen Bestand
  Abdeckung Rinnenform 300x500mm
- Entwässerungsrinne
  - Fassadenrinne B125, MaRo verzinkt
  - Flächenentwässerung D400, MaRo verzinkt
    und farbbeschichtet
- Entwässerungsrinne
  Rückläufrinne Fontänenfeld
  Schlitzabdeckung Edelstahl
- FA DN100 — Punktablauf (PA) 30x30cm
  Bereich Treppe Emilienplatz
- SK DN100, d=125 Ba — Anschlusspunkt Entwässerung
  SK (Sinkkasten)

Vegetation:

- Rasenfläche, Spiel- und Sportrasen
  Wiederherstellen der Rasenfläche im
  Böschungsbereich Emilienbrunnen
- T.b.A. — Heckenpflanzung Ecke Gartenstraße
  Taxus baccata "Aurea"
  kastenförmig geschnitten, siehe DT37
- C.b. — Heckenpflanzung Spielplätzchen TG
  Carpinus betulus
  kastenförmig geschnitten, siehe DT36
- Vegetationsfläche vor Trafo BELKAW
  am Emilienbrunnen
  siehe Pflanzliste Lageplan / LV
- Begrünung der Natursteine Emilienbrunnen
  nach Vorlage historischer Pflanzliste
  siehe Pflanzliste LV
- Baumgrube Baumneupflanzungen
  gem. Vorgaben FLL, Substrat mind. 12m³
  Wurzelsperren H=1,50m gem. Abstimmung
  Rhein Energie
  Leitungsumlegung falls erforderlich im
  Vorfeld - Leistung Rhein Energie
- Neupflanzung Straßenbaum Baumreihe
  Gleditsia triacanthos Skyline
  Solitärbaum Sxv., m.Db., StU 35-40
  Gesamthöhe 500-700
  Kronenbreite 300-400
- G.t. — Neupflanzung Straßenbaum Schloßachse
  Kopfinden bedeiltig
  Tilia cordata
  Kopfinde Sxv., m.Db., StU 40-45
- T.c. — Neupflanzung Solitärbäume
  im Bereich Platzaufweitungen
- Z.s. — Neupflanzung Solitärbäume
  im Bereich Platzaufweitungen
  Z.s. Zelkova serrata
  F.a.R. Fraxinus angustifolia "Raywood"
  P.b. Paulownia tomentosa
  S.j. Sophora japonica
  S.t. Sorbus torminalis
  Q.p. Quercus palustris
  L.t. Liriodendron tulipifera
- Baum Bestand
  Baum erhalten und in Planung integrieren
  Baumschutzmaßnahmen gem. LV

Beleuchtung:

- M. — Mastleuchte zur Straßen- und Platzbeleuchtung
  Lichtstelle D=20cm, Lichtpunkthöhe 6m
- BL1 — LED-Bodeneinbauleuchte Typ 1
  Beleuchtung Kopfinden, 3000 Kelvin
  Lichtkonzept Winterbeleuchtung
- BL2 — LED-Bodeneinbauleuchte Typ 2
  Beleuchtung Baumreihe, 2700 Kelvin
  Lichtkonzept Winterbeleuchtung
- BL3 — LED-Bodeneinbauleuchte Typ 3
  Beleuchtung Solitärbäume, 2700 Kelvin
  Lichtkonzept Winterbeleuchtung
- LF1 — LED-Fluter
  Typ LF1: Beleuchtung Stützwand, amberfarben
  Aufnahme Lichtleiste
  Typ LF2: Beleuchtung Stützwand, cyanfarben
  Verortung unterhalb Rundbank
  Typ LF3: Beleuchtung Emilienbrunnen, cyanfarben
  Verortung unterhalb Rundbank
  Lichtkonzept Winterbeleuchtung

Einbauten / Ausstattung:

- Typ 1 — Sitzelemente in diversen Ausführungen
  Wangen aus farbbeschichtetem Stahl
  Farbton Pulverbeschichtung gem. Angabe LV
  Sitzauflagen aus Holz
  Typ 1:
  Hockerbank, L=190cm, mit Arm- und Rückenlehne
  Verortung Baumscheiben Stellplätze
  Typ 2:
  Hockerbank, L=251cm, ohne Arm- und Rückenlehne
  Verortung Platzfläche Ausstattungsband
  Typ 3:
  Hockerbank, L=251cm, teilweise mit Rückenlehne
  Verortung Platzfläche Ausstattungsband
  Typ 4:
  Hockerbank, Außendurchmesser 350cm,
  6/9-Segmente, teilweise mit Rückenlehne
  Verortung Platzfläche im Bereich Solitärbäume
- AB — Abfallbehälter mitAscher
  Abmessungen 460x460x750mm
  feuerverzinkt und farbbeschichtet, Angabe LV
- APl — Absperrpoller feststehend
  Stahlpfosten 80x80x900mm
  feuerverzinkt und farbbeschichtet, Angabe LV
- APk — Absperrpoller herausnehmbar mit Bodenhülse
  Stahlpfosten 80x80x900mm
  feuerverzinkt und farbbeschichtet, Angabe LV
- 1,50 — Fahrradanlehnbügel, Höhe über OKG 850mm
  Stahlrahmen 20x80mm, Breite 800mm
  feuerverzinkt und farbbeschichtet, Angabe LV
- PA — Parkscheinautomat nachrichtlich
  Einbau Leistung Stadt BG
  Fundament Leistung Unternehmer
- APL — Unterflurverteiler Medienversorgung Markt (3 St.)
  Abmessungen LxBxT = 1000x1000x1280mm
  Abdeckung ausgeflasterbar, D400
  Medien gem. Angabe Stadt und LV
- LIS — Standort Leit- und Informationssystem
  Bodenhülse und Schilder werden bauseits beigestellt
  Einbau Bodenhülse in Fundament 60x60x80cm

Leitungen Neuplanung:

Elektro:

- Leerrohr DN110 mit Beleuchtungskabel 5x10mm²
- Leerrohr DN110 (momentan kein Kabel vorgesehen)
- Leerrohr DN110 mit Kabel für Bodenstrahler BL3
- Leerrohr DN110 (momentan kein Kabel vorgesehen)
- Leerrohr DN110 mit Kabel für zus. Baumbeleuchtung
- Leerrohr DN110 (momentan kein Kabel vorgesehen)
- Leerrohr DN200 mit Kabel für UFV und Fontänenfeld
- K2Ve — Abzweigkasten / Kabelzugschacht 64/40
- LR 1 - DN100 — Leerrohr DN100, mit und ohne Kabel
  bereits im 1.BA gebaut

Entwässerung:

- DN150 — Anschlussleitungen Entwässerung
- Revisionsschacht für
  Anschlussleitungen Entwässerung
- DN150 — Anschlussleitungen Entwässerung 1.BA
  bereits im 1.BA gebaut
- Anschluss Entwässerungsleitung an Kanal Bestand
  Ausführung mit Sattelstück und Kernbohrung
- Straßenablauf Bestand
  Anschluss der neuen Straßenabläufe teilweise
  an Anschlussstutzen der bestehenden Abläufe

Telekom:

- HAWI — Telekomleitung, Hausanschluss Glasfaser

Sonstiges:

- Böschung
  Bereich Schloßachse Emilienbrunnen
- Haltestelle Stadtbus "Stadtnüpfer"
  temporärer Standort
  Markierung mit Beschilderung
- Bearbeitungsgrenze Freianlagen
  Förderabschnitt 1.BA
- Bearbeitungsgrenze Freianlagen
  Förderabschnitt 2.BA
- TG-Kante — Aussenkante Tiefgarage
- +164.26 — Höhen Planung
- 162.89 — Höhen Bestand
  gem. Vermessergrundlage
- 2,5% — Oberflächengefälle Flächenbeilage
- Unterflurhydrant Feuerwehr
  Bestand erhalten, Höhe ggfs. anpassen

Planfreigabe zur Ausführung durch Bauherr	TM	0	06.12.2022
Änderung	Zeichen	Index	Datum

Plannummer:

18-007	-BA2-4-	AP	- LP01	- 03-100-0
Projektnummer	Bauabschnitt	Leistungsphase	DokArt / LP NR DokArt	PLN Layout / Maßstab / Index

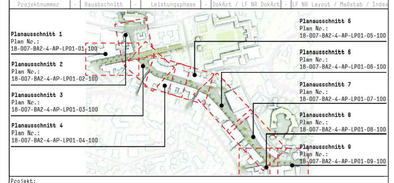

Projekt:

Schloßstraße Bensberg - 2.-4.BA

Bauherr:

Stadt Bergisch Gladbach
Fachbereich Verkehrsflächen
51439 Bergisch Gladbach

Landschaftsarchitekt:

club L94
Landschaftsarchitekten GmbH
Venloer Str. 201 - 203
50823 Köln
Tel. 0221/7889502-0
Fax 0221/7889502-11
info@club194.de
club194.de

Darstellung:

Lageplan Schloßstraße, Planausschnitt 3

Leistungsphase:

Ausführungsplanung

Datum Planerstellung:	Ersteller:	Blattgröße:	Maßstab:	Datum Vorabzug/Index	Zeichen:	Vorabzug/Index:
07.03.2022	TM	DinA0	1:100	06.12.2022	TM	Index 0

Bauherr:	Architekt	Landschaftsarchitekt
Ort / Datum / Unterschrift / Stempel	Ort / Datum / Unterschrift / Stempel	Ort / Datum / Unterschrift / Stempel

Der Inhalt des Plans ist urheberrechtlich geschützt. Veränderungen und Kopien bedürfen der Zustimmung des Verfassers.